

Centro de Innovación y Desarrollo (CID)







El **CID**, se desplantará dentro del complejo de ANUIES.




Centro de Innovación y Desarrollo (CID)

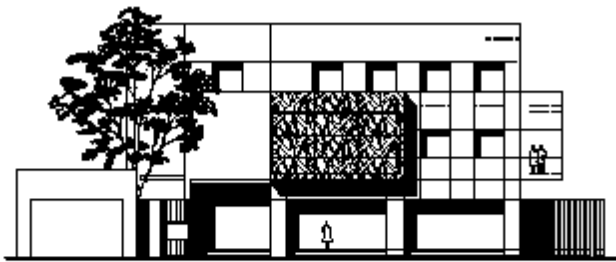


FACHADA MIGUEL LAURENT

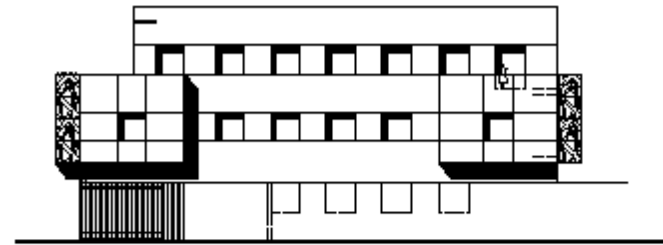

FACHADA TENAYUCA

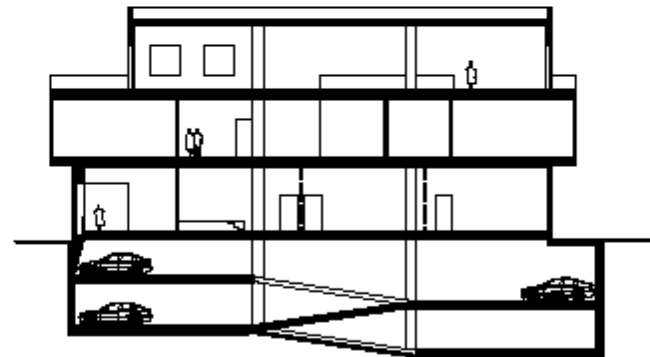


CORTE LONGITUDINAL

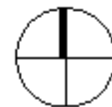



Centro de Innovación y Desarrollo (CID)


PLANTA DE ESTACIONAMIENTO

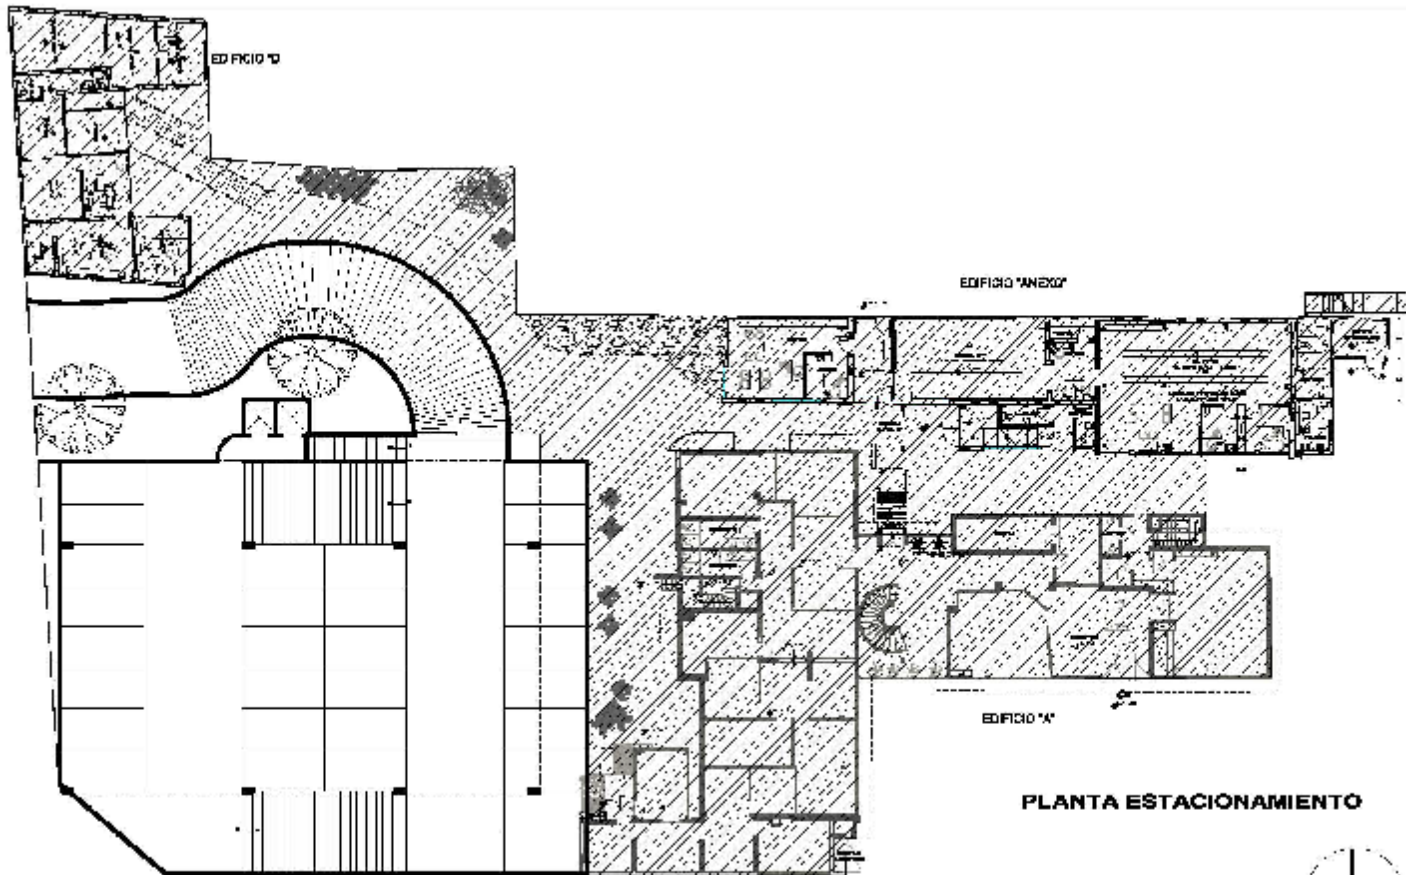



Centro de Innovación y Desarrollo (CID) PLANTA BAJA


- **Salón de Usos Múltiples.**
(Capacidad mínima 250 personas)
- **Librería Anuies-Fondo de Cultura Económica**

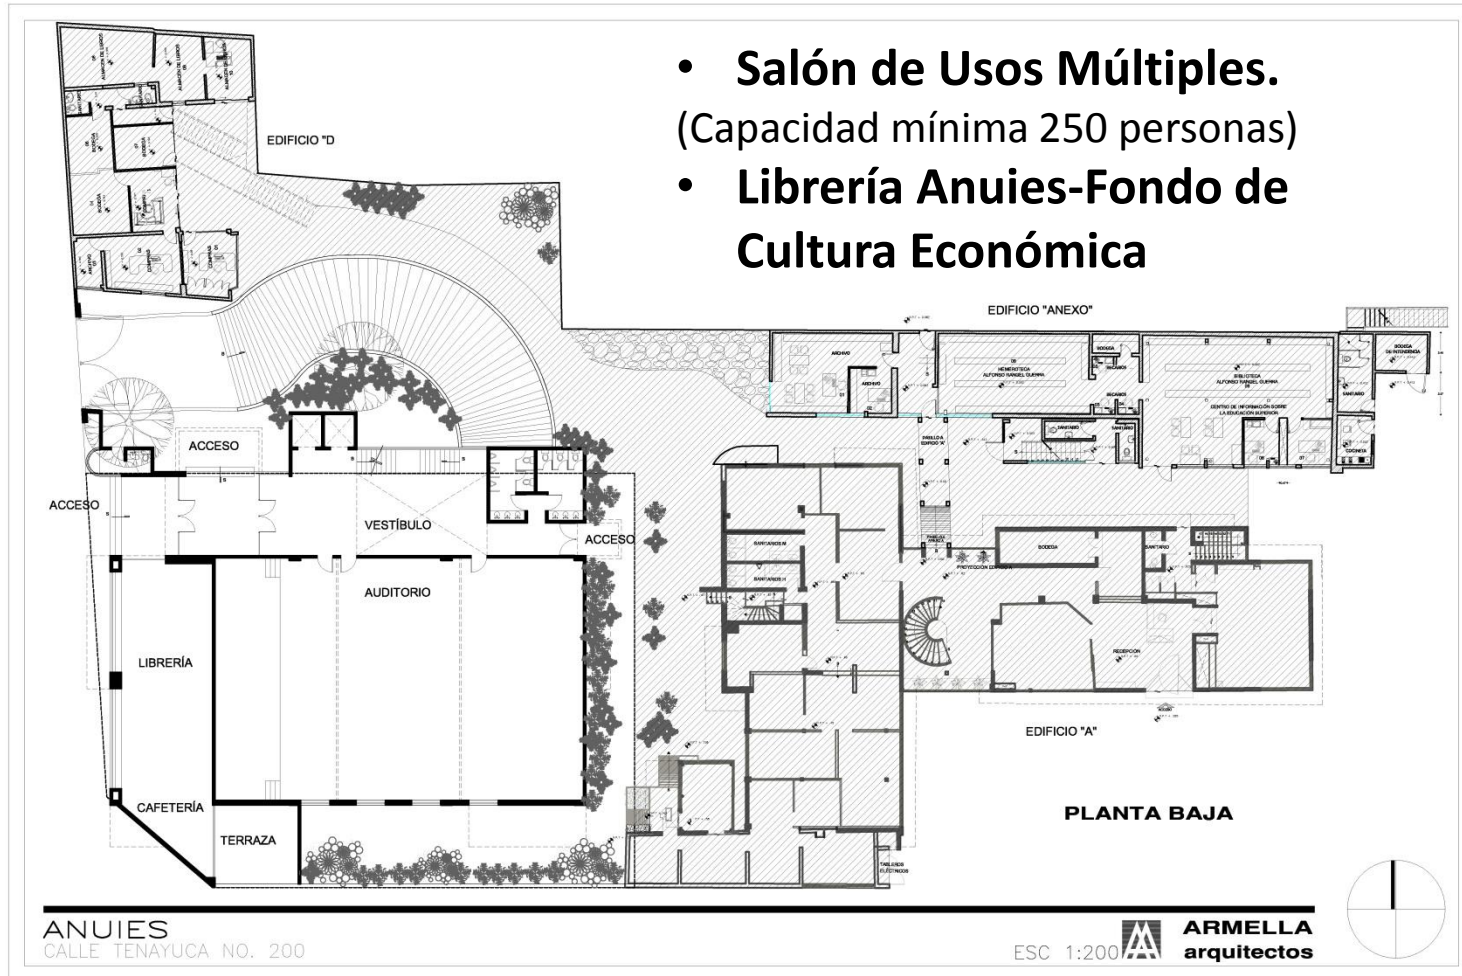



Centro de Innovación y Desarrollo (CID)

PLANTA ALTA

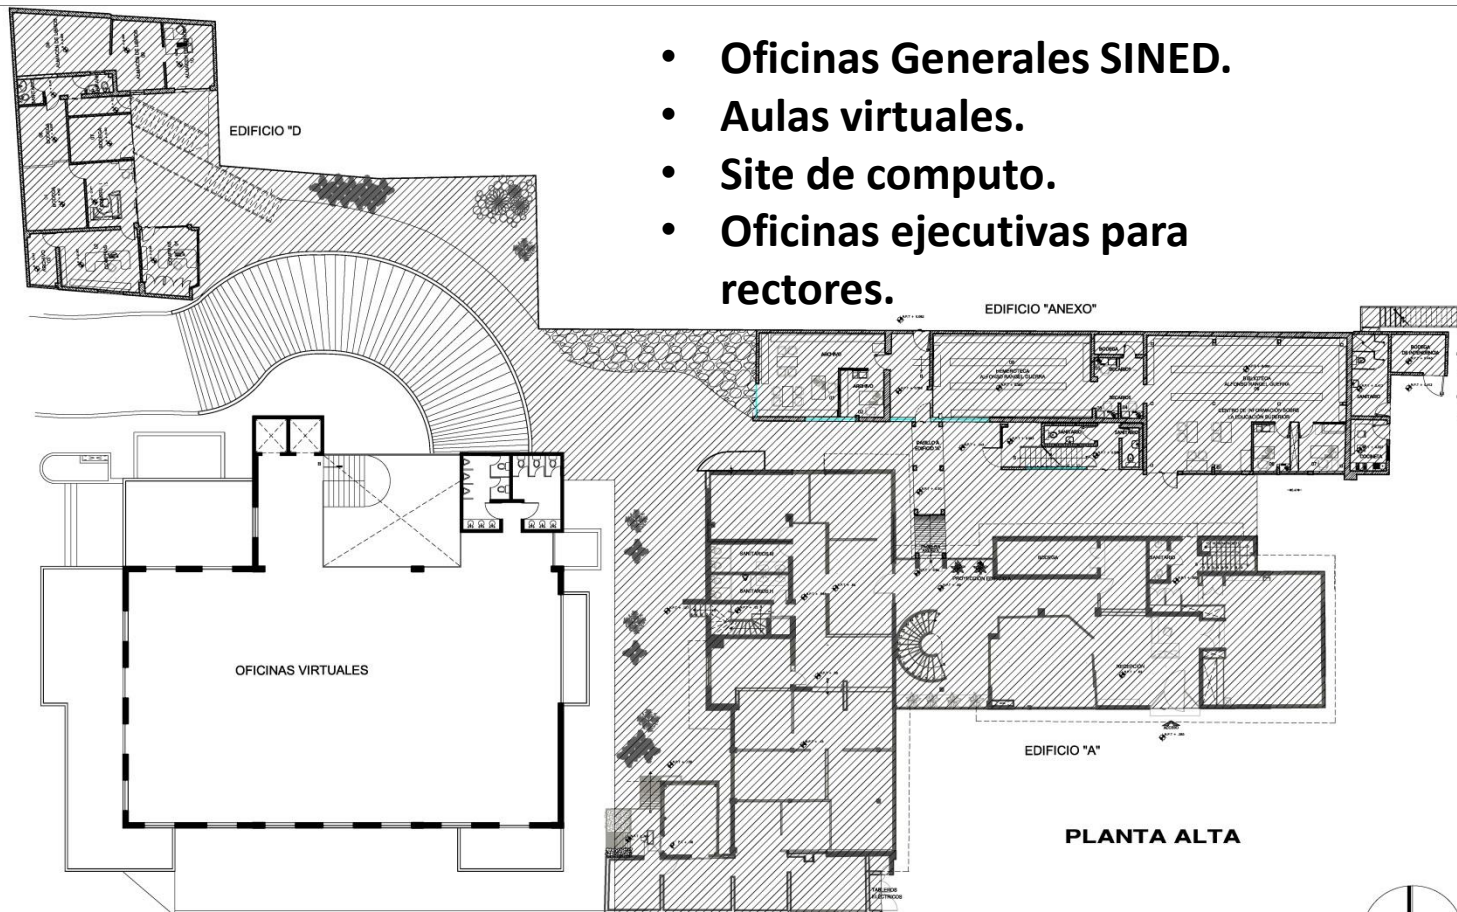

- **Oficinas Generales SINED.**
- **Aulas virtuales.**
- **Site de computo.**
- **Oficinas ejecutivas para rectores.**

